



給水管取り合い点

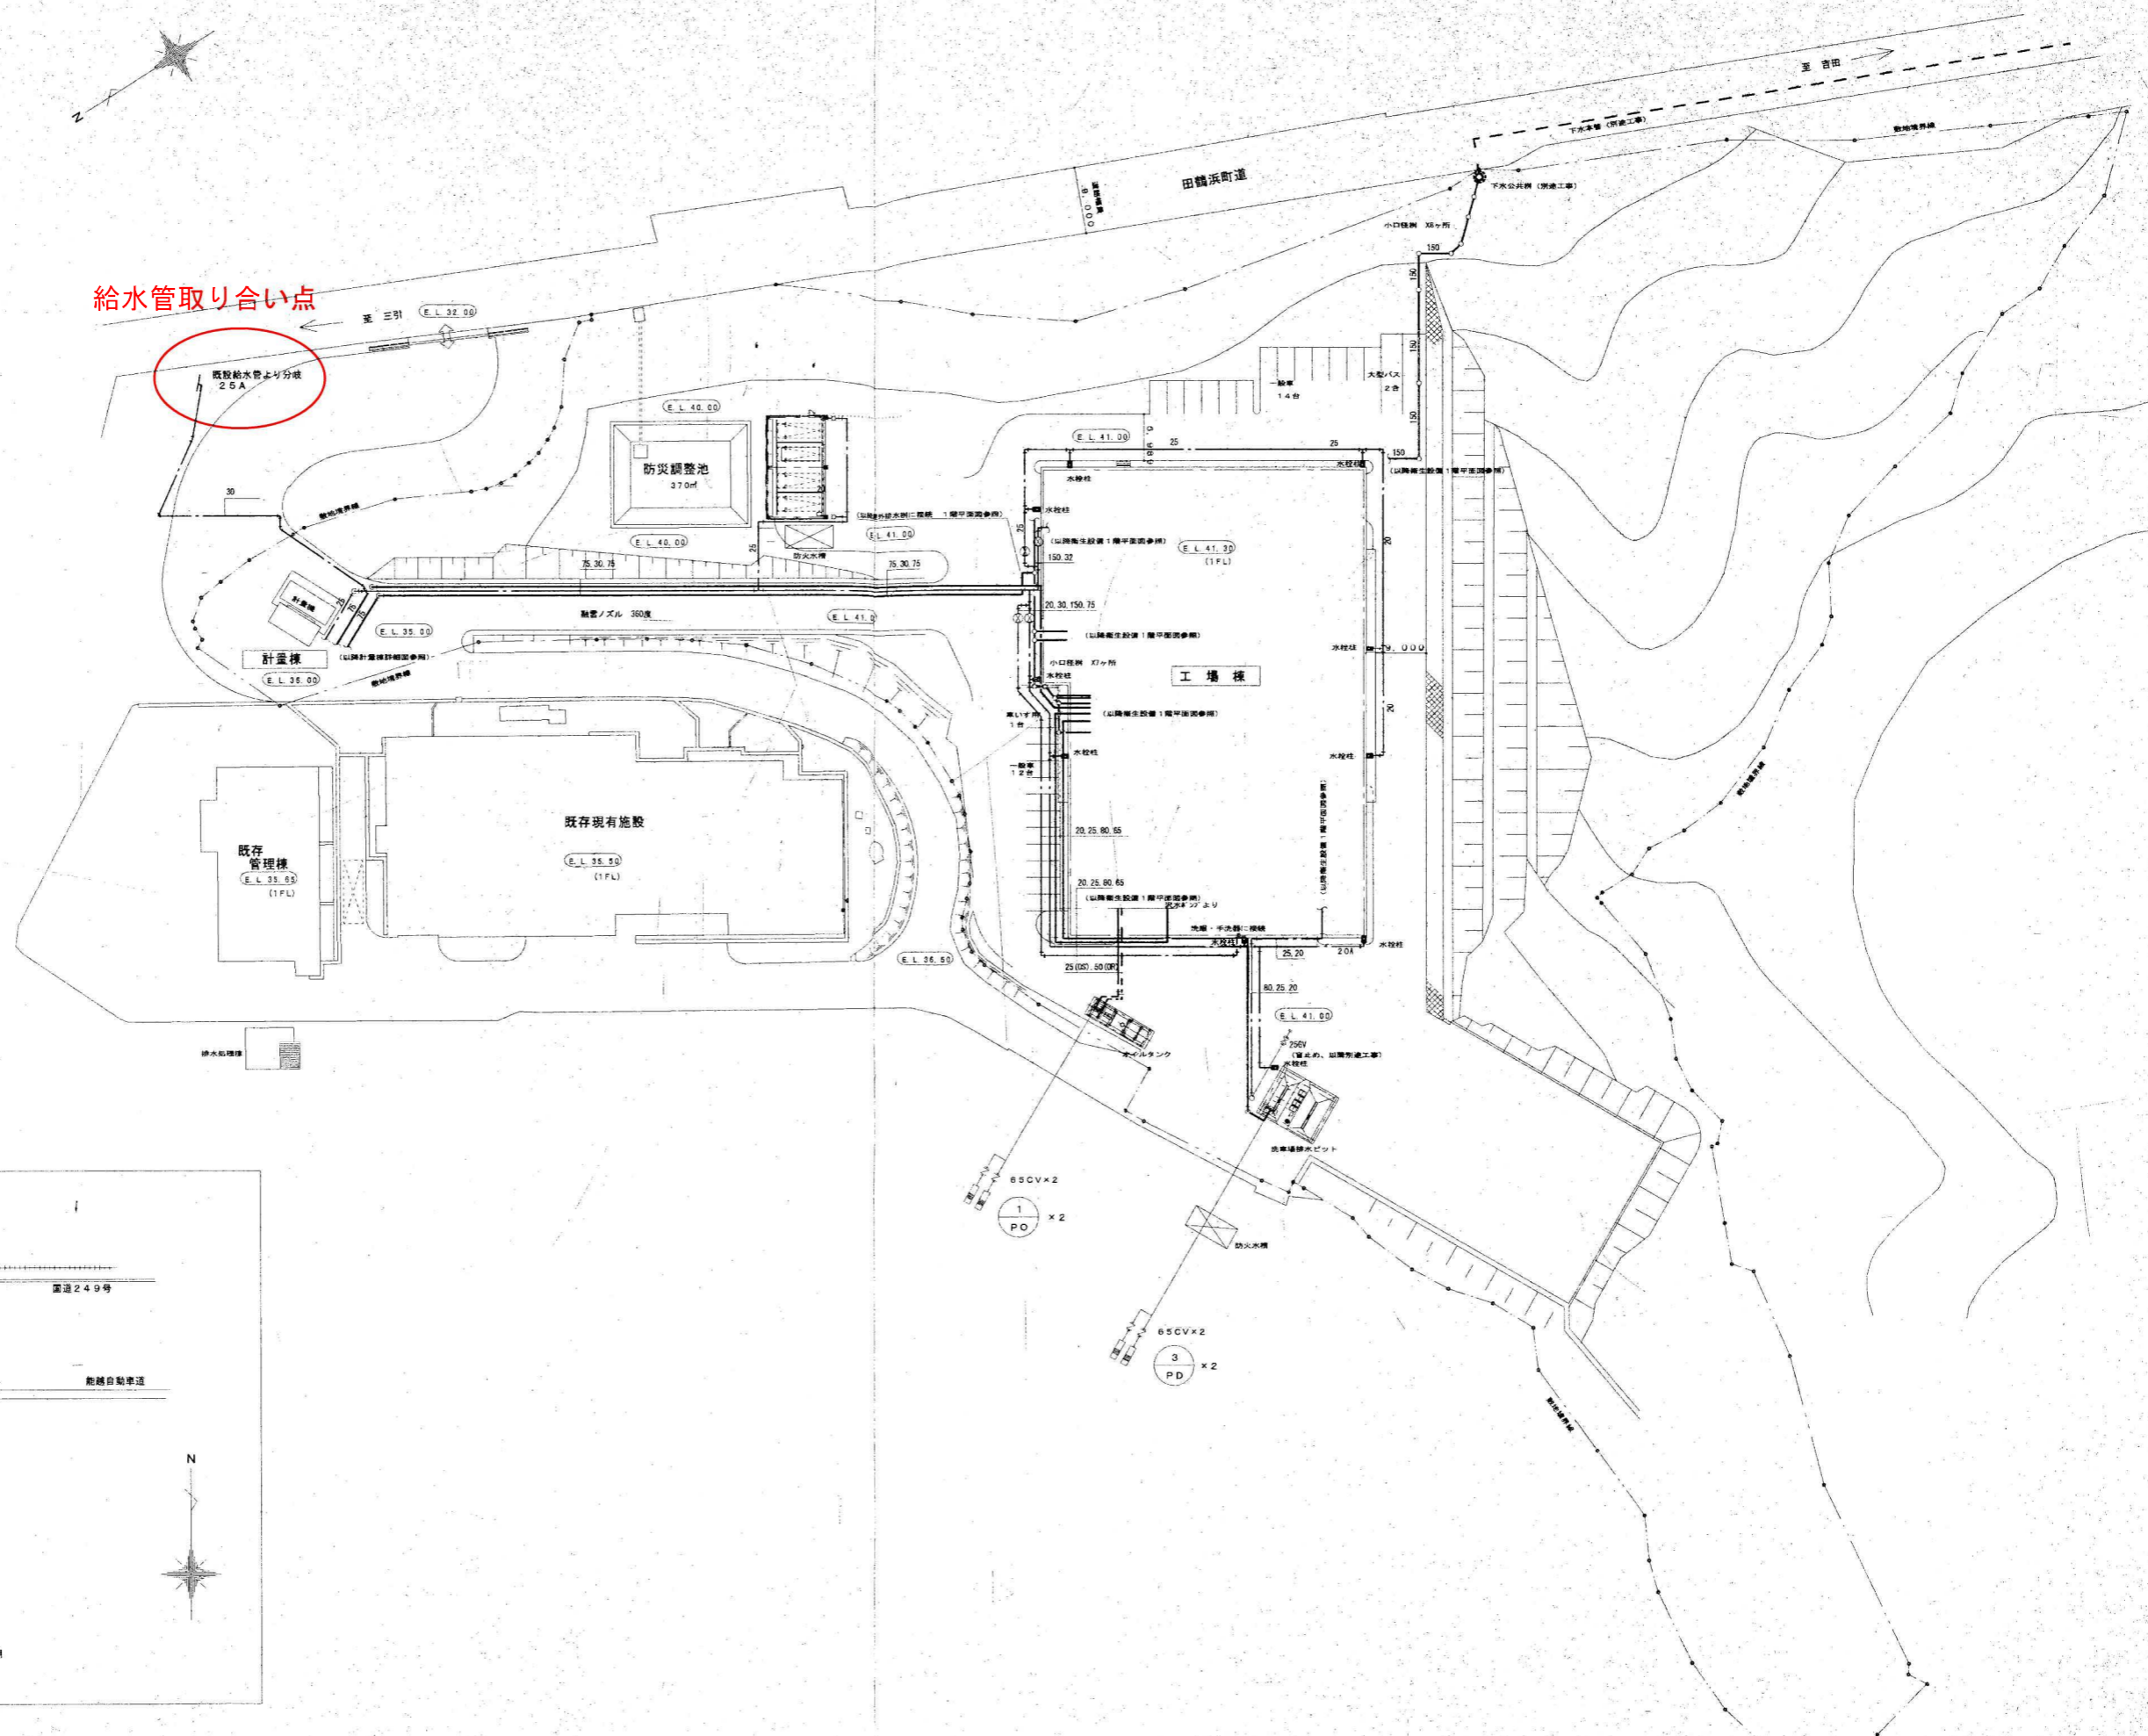

案内図

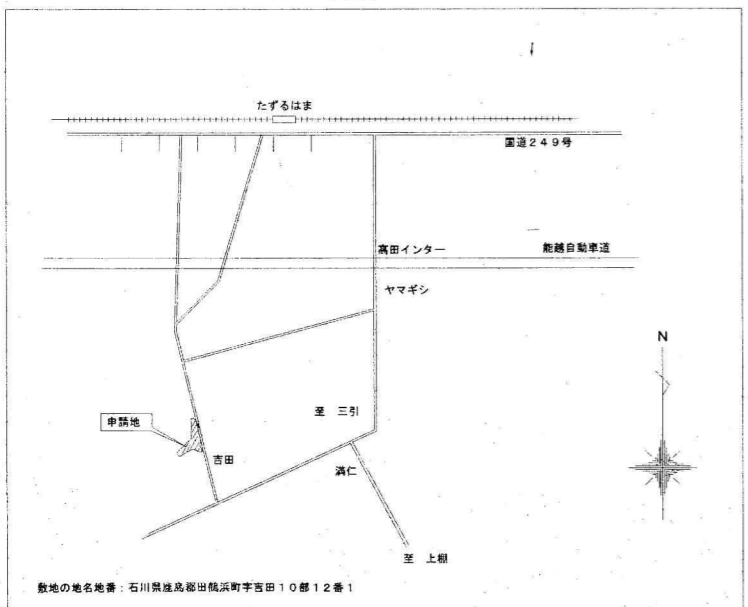

敷地の地名地番：石川県能登郡田鶴浜町字吉田10番12番1

凡例	JOB No.					荏原・真柄・アオイ特定建設工事共同企業体			工事名	七尾鹿島広域圏事務組合 ごみ処分燃料化施設建設工事		図番	M-030
	DWG No.					真柄建設株式会社 一般建築士事務所 一級建築士事務所 第1038号 一級建築士 第80506号 鳥田 増廣			図名	配置図		縮尺	1:500
	承認	担当	記号	日付	記	事			年月日	竣工平成14年12月20日			