


施設配置・動線計画図(参考) No Scale

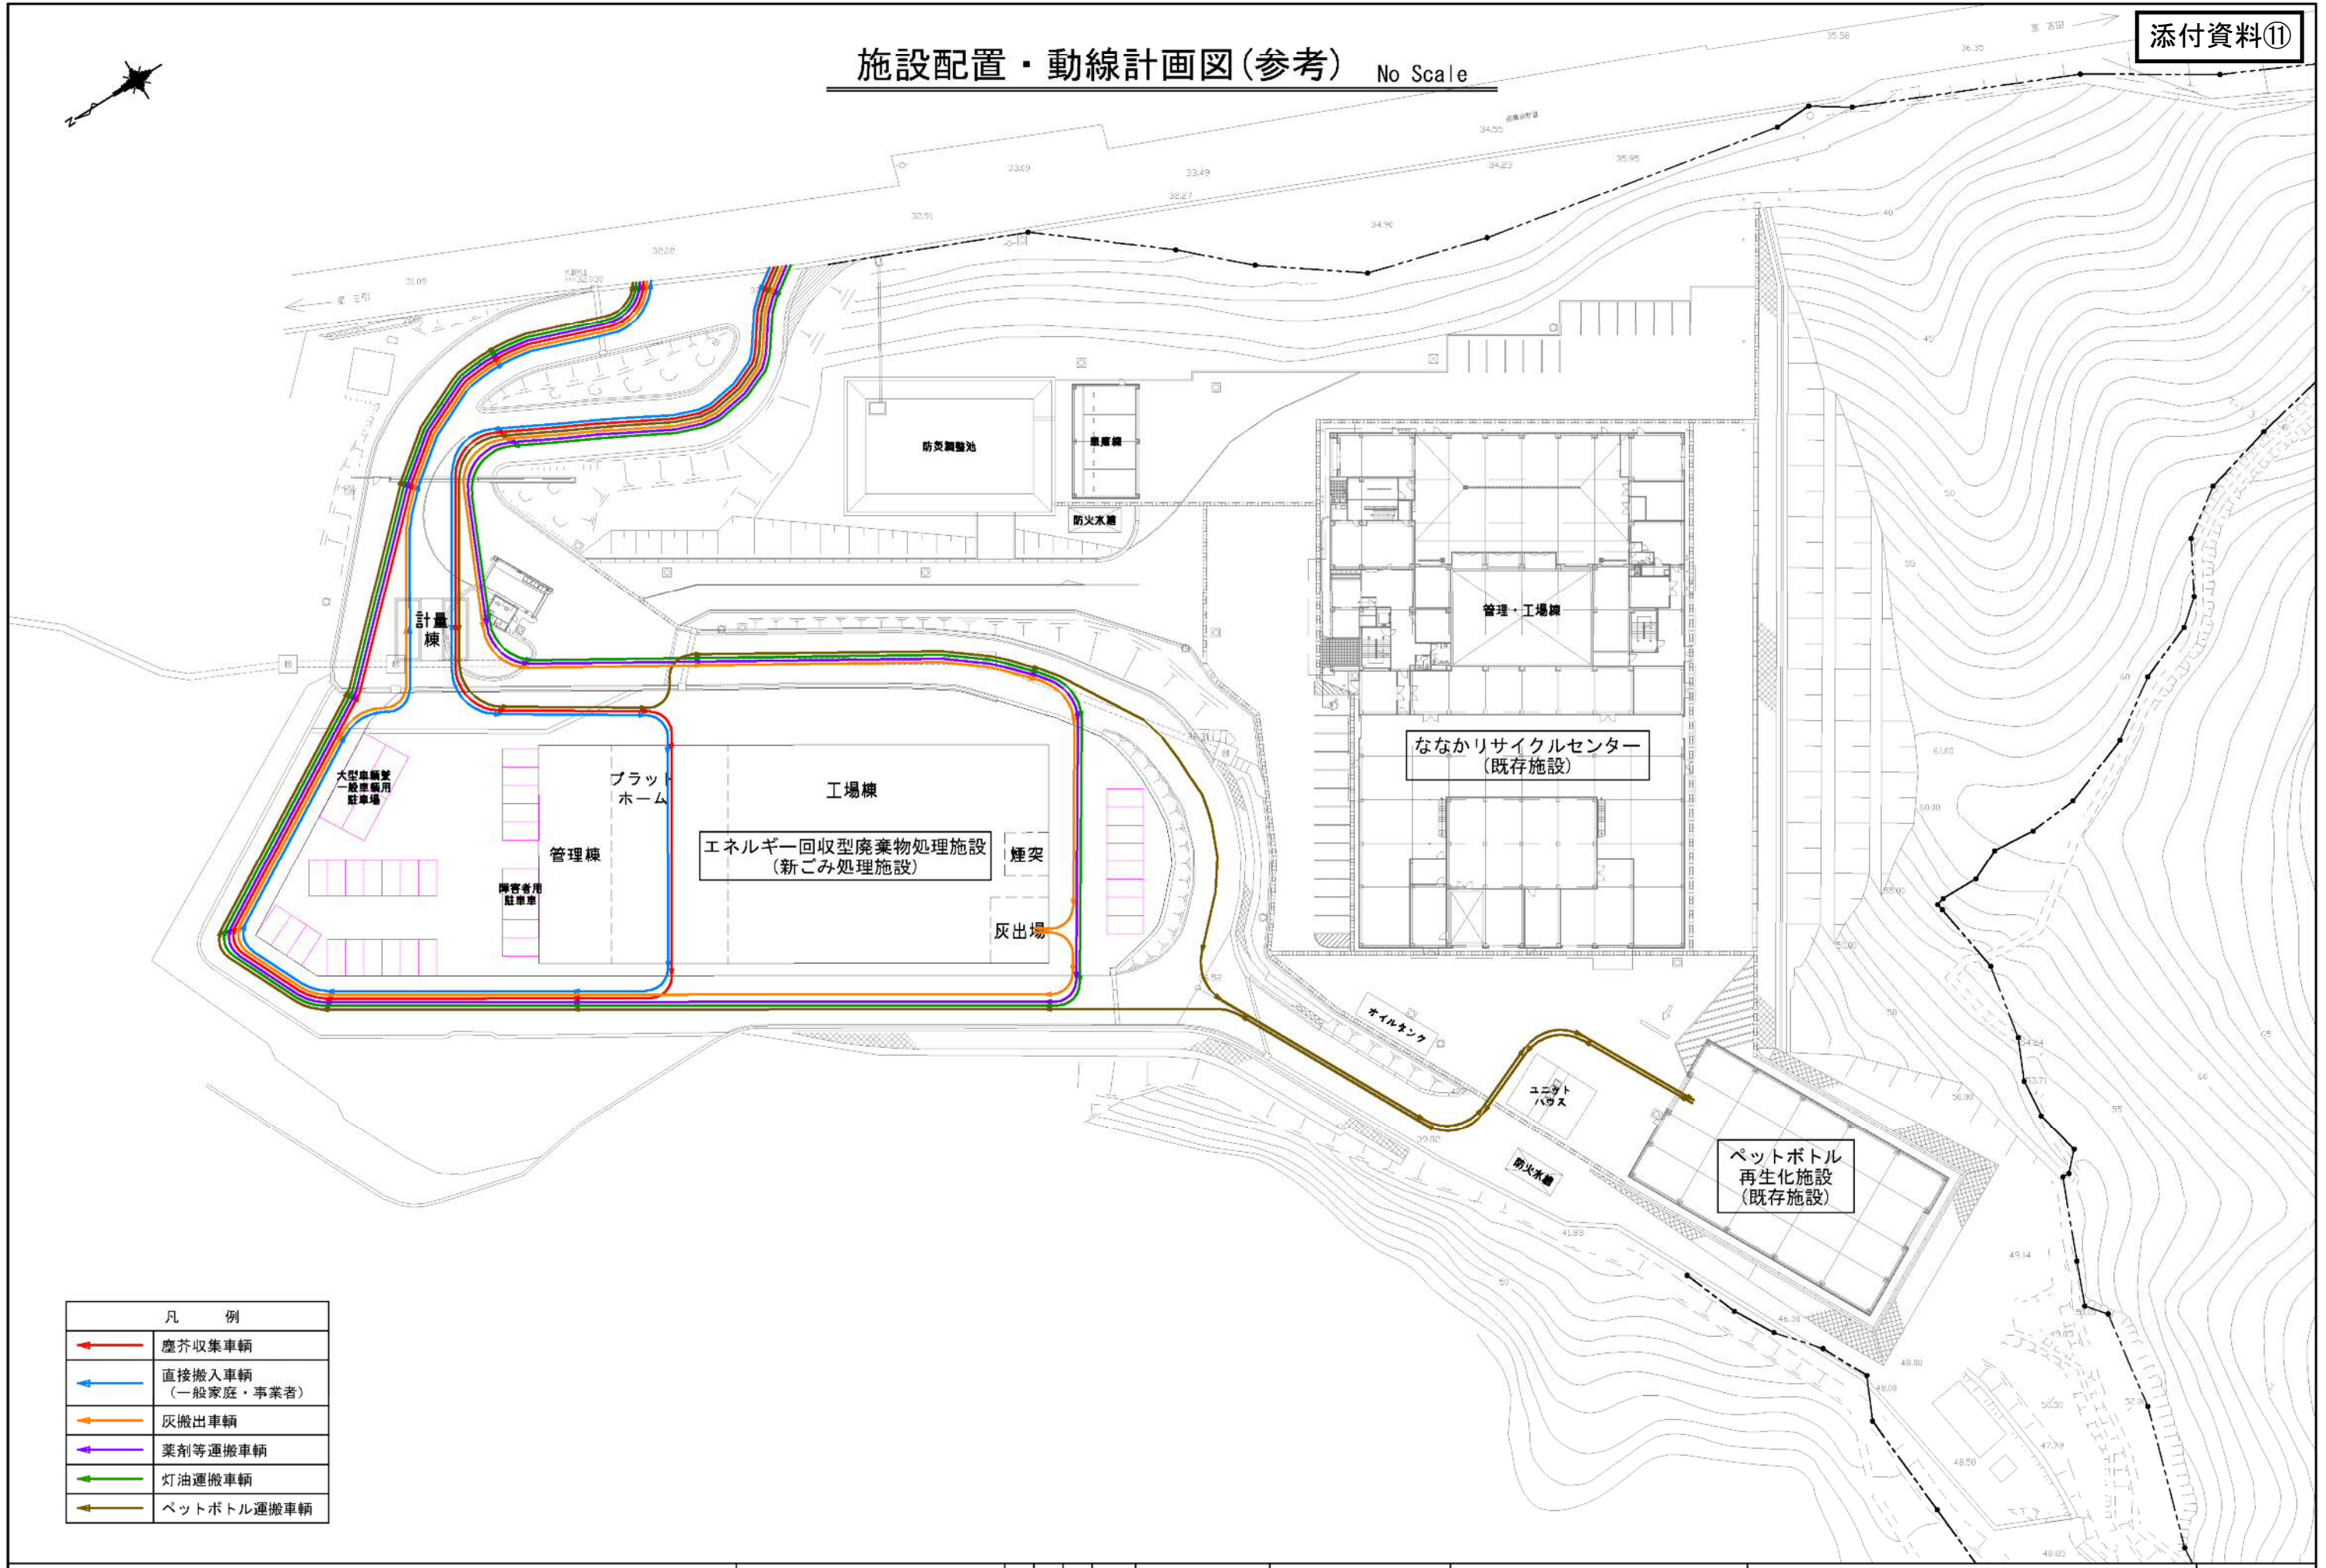

凡 例	
	塵芥収集車輛
	直接搬入車輛 (一般家庭・事業者)
	灰搬出車輛
	薬剤等運搬車輛
	灯油運搬車輛
	ペットボトル運搬車輛

凡例	JOB No.							工事名 (仮称)エネルギー回収型廃棄物処理施設建設工事	図番			
	DWG No.							図面名 施設配置・動線計画図(参考)	年月日			
		承認	担当	記号	日付	記事	承認	検図	設計者	担当	製図	縮尺 No Scale